



แบบขออนุมัติจัดทำโครงการ

เพื่อขอรับจัดสรรเงินจากกองทุนเพื่อความปลอดภัยในการใช้รถใช้ถนน

ประจำปีงบประมาณ ๒๕๖๔

๑. ข้อมูลทั่วไปเกี่ยวกับโครงการ

หน่วยงานที่ขอรับจัดสรร	สำนักงานขนส่งจังหวัดปราจีนบุรี
ชื่อแผนงาน/โครงการ	โครงการเพิ่มประสิทธิภาพการดำเนินงานศูนย์บริหารจัดการเดินรถระบบ GPS สำนักงานขนส่งจังหวัดปราจีนบุรี
จำนวนเงินที่ขอรับจัดสรร	๔๗๐,๐๐๐.- บาท
ความสอดคล้องกับยุทธศาสตร์กรมฯ	ยุทธศาสตร์ที่ ๒ พัฒนาและส่งเสริมระบบการขนส่งทางถนนให้มีความปลอดภัยเป็นมิตรต่อสิ่งแวดล้อม
ความสอดคล้องกับยุทธศาสตร์ กปถ.	ยุทธศาสตร์ที่ ๑ การบริหารแผนงานโครงการเพื่อความปลอดภัยในการใช้รถใช้ถนนให้เกิดผลสัมฤทธิ์สูง
ความสอดคล้องกับกลยุทธ์ กปถ.	๔. การยกระดับการบังคับใช้กฎหมายอย่างต่อเนื่อง
สถานภาพโครงการ	☐ โครงการเดิม ☒ โครงการใหม่ ☐ โครงการต่อเนื่อง (ต่อจากโครงการ.....)

๒. หลักการและเหตุผล และวัตถุประสงค์ของโครงการ

หลักการและเหตุผล : (ที่เกี่ยวข้องกับความปลอดภัยในการใช้รถใช้ถนน และอื่น ๆ)

ตามที่กรมการขนส่งทางบก ได้ดำเนินโครงการ “มั่นใจทั่วไทย รถใช้ GPS” โดยจัดตั้งศูนย์บริหารจัดการเดินรถระบบ GPS เพื่อดำเนินภารกิจในการควบคุม ตรวจสอบ ติดตาม กำกับ ดูแล การเดินทางของรถตลอดเวลา (Real time) ด้วยระบบการกำหนดตำแหน่งบนโลก (Global Positioning System : GPS) และกำหนดให้รถโดยสารสาธารณะ รถบรรทุกตู้คอนเทนเนอร์และรถบรรทุกสิบล้อขึ้นไปทุกคันจะต้องติดตั้งเครื่อง GPS Tracking และอุปกรณ์บังคับผู้ขับรถตามเงื่อนไขและระยะเวลาที่กำหนด เพื่อลดปัญหาการเกิดอุบัติเหตุทางถนนเนื่องจากสามารถตรวจสอบติดตาม การเดินรถ และพฤติกรรมการขับรถแบบเรียลไทม์ตลอดเวลา จึงเป็นเครื่องมือที่สำคัญในการควบคุม กำกับ ดูแลพนักงานขับรถให้ปฏิบัติตามที่ถูกต้องตามกฎหมาย ไม่ขับรถด้วยความเร็ว ไม่ทำงานเกินระยะเวลาที่กำหนดและมีใบอนุญาตขับรถที่ถูกต้อง รวมทั้งสามารถติดตามการเดินรถของผู้ประกอบการขนส่งให้เป็นไปตามเงื่อนไขได้อย่างมีประสิทธิภาพ โดยการบริหารจัดการความปลอดภัยทางถนนภายใต้รูปแบบการบริหารจัดการแบบมีส่วนร่วม ๓๖๐ องศา ที่มุ่งเน้นการมีส่วนร่วมของภาคีเครือข่ายและภาคประชาชน เมื่อตรวจพบการกระทำความผิดหรือความเสี่ยงสามารถนำไปสู่กระบวนการดำเนินการทางกฎหมายหรือการแจ้งเตือนผู้ประกอบการขนส่งให้ควบคุมพนักงานขับรถให้ลดความเร็วลง หากชั่วโมงการทำงานเกินให้หยุดรถหรือเปลี่ยนพนักงานขับรถ การประสานจุดตรวจหรือจุดสกัดในพื้นที่ การมีส่วนร่วมของหน่วยงานภาคีเครือข่ายด้านความปลอดภัยทางถนน เพื่อสกัดและระงับเหตุพร้อมพิจารณาลงโทษการกระทำความผิด

เพื่อยกระดับการบังคับใช้กฎหมายอย่างต่อเนื่องให้เกิดความปลอดภัยในการใช้รถใช้ถนนได้อย่างมีประสิทธิภาพมากยิ่งขึ้น สำนักงานขนส่งจังหวัดปราจีนบุรี จึงได้นำเทคโนโลยี GPS มาใช้เพื่อตรวจสอบ ควบคุม กำกับ ดูแลการใช้ความเร็วของรถในเขตจังหวัดปราจีนบุรี ให้ใช้ความเร็วลดลง อันเป็นสาเหตุสำคัญของการเกิดอุบัติเหตุอันดับต้น ๆ ให้การ

ปฏิบัติงานของศูนย์บริหาร จัดการเดินรถระบบ GPS สำนักงานขนส่งจังหวัดปราจีนบุรีเป็นไปอย่างมีประสิทธิภาพ สามารถปฏิบัติงาน ตรวจสอบ ควบคุม ติดตาม กำกับ ดูแล และบังคับใช้กฎหมายได้เป็นไปตามที่กรมการขนส่งทางบกกำหนดไว้

วัตถุประสงค์ : (ที่สามารถนำไปสู่ความปลอดภัยในการใช้รถใช้ถนน และอื่น ๆ)

๑. เพื่อยกระดับมาตรฐานความปลอดภัยทางถนนให้มีประสิทธิภาพยิ่งขึ้น โดยใช้ระบบเทคโนโลยี GPS

๒. เพื่อให้ยกระดับการบังคับใช้กฎหมายอย่างต่อเนื่อง เพิ่มการติดตาม ตรวจสอบ กำกับ ดูแลรถโดยสารสาธารณะ รถบรรทุก ให้มีความปลอดภัยและมีประสิทธิภาพยิ่งขึ้น

๓. การนำไปสู่การป้องกันและลดอุบัติเหตุจากการใช้รถใช้ถนน

การนำไปสู่การป้องกันและลดอุบัติเหตุจากการใช้รถใช้ถนน :

ยกระดับการบังคับใช้กฎหมายอย่างต่อเนื่อง เพื่อให้เกิดความปลอดภัยในการใช้รถใช้ถนนอย่างมีประสิทธิภาพมากยิ่งขึ้น โดยการนำเทคโนโลยี GPS มาบังคับใช้ที่ส่งผลต่อการใช้ความเร็วเฉลี่ยของรถในเขตจังหวัดปราจีนบุรีลดลง ซึ่งการใช้ความเร็วเป็นสาเหตุหนึ่งของการเกิดอุบัติเหตุในการใช้รถใช้ถนน ทำให้การปฏิบัติงานของศูนย์บริหารจัดการเดินรถระบบ GPS ของสำนักงานขนส่งจังหวัดปราจีนบุรี เป็นไปอย่างมีประสิทธิภาพ เพื่อสามารถปฏิบัติงานการตรวจสอบ ติดตาม ควบคุม กำกับ ดูแล การบริหารจัดการข้อมูลการเดินรถและบังคับใช้กฎหมายกับรถโดยสาร รถบรรทุก และรถอื่นๆ ที่อยู่ใน การควบคุมบังคับใช้ตามกฎหมาย เป็นไปได้อย่างรวดเร็ว และมีประสิทธิภาพเป็นไปตามเป้าหมายที่กรมการขนส่งทางบก กำหนดไว้

๔. ผลผลิต กิจกรรม/แผนการดำเนินงาน/แผนการใช้จ่ายเงิน และตัวชี้วัดพร้อมวิธีการประเมินผล

ผลผลิต/ ขั้นตอนและวิธีการดำเนินงาน/ และการใช้จ่ายเงิน	น้ำหนัก (%)	แผนการดำเนินงาน/แผนการใช้จ่ายเงิน								
		เดือนที่ ๑	เดือนที่ ๒	เดือนที่ ๓	เดือนที่ ๔	เดือนที่ ๕	เดือนที่ ๖	เดือนที่ ๗	เดือนที่ ๘	เดือนที่ ๙
ผลผลิต : (น้ำหนัก(%)๑๐๐) ปรับปรุงห้องเพื่อเป็นศูนย์บริหารจัดการการเงินระบบ GPS จังหวัดปราจีนบุรี										
ขั้นตอนและวิธีการดำเนินงาน/และการใช้จ่ายเงิน										
๑. จัดทำ TOR	๑๐									
๒. จัดหาผู้รับจ้างและลงนามสัญญา	๒๐									
๓. ดำเนินงานตามสัญญาจ้าง	๕๐									
๔. ประเมินผล	๑๐									
๕. สรุปปิดโครงการ	๑๐									
๖. เบิกจ่ายเงิน จำนวน ๒ งวด	๐									
รวม	๑๐๐									
ช่วงเวลาที่ผ่านมา.....๙.....เดือน จำนวนเงินที่ใช้ในการดำเนินงาน.....๔๗๐,๐๐๐ บาท										

ตัวชี้วัดผลผลิต	วิธีประเมิน	แหล่งตรวจสอบอ้างอิง


๕. ข้อมูลเกี่ยวกับการดำเนินโครงการ

กลุ่มเป้าหมาย	จัดตั้งศูนย์บริหารจัดการเดินรถระบบ GPS สำนักงานขนส่งจังหวัดปราจีนบุรี		
สถานที่ดำเนินโครงการ	สำนักงานขนส่งจังหวัดปราจีนบุรี		
ระยะเวลาดำเนินโครงการ	๙ เดือน (ธันวาคม ๒๕๖๓ - สิงหาคม ๒๕๖๔)		
ผู้รับผิดชอบโครงการ	สำนักงานขนส่งจังหวัดปราจีนบุรี		
การดำเนินโครงการ	☐ ดำเนินการเอง	☒ จ้างเหมา	☐ บูรณาการร่วมกับหน่วยงานอื่น

๖. ประโยชน์ที่คาดว่าจะได้รับ


ประโยชน์ที่คาดว่าจะได้รับ :

๑. ยกระดับความปลอดภัยทางถนนให้มีประสิทธิภาพยิ่งขึ้น โดยใช้ระบบเทคโนโลยี GPS
๒. ยกระดับการบังคับใช้กฎหมายอย่างต่อเนื่อง เพิ่มการติดตาม การตรวจสอบ กำกับดูแลการบริหารจัดการข้อมูล การเดินรถและบังคับใช้กฎหมายกับรถโดยสาร รถบรรทุก และรถอื่นๆ ที่อยู่ในการควบคุมบังคับใช้ตามกฎหมาย
๓. จำนวนอุบัติเหตุทางถนนที่เกิดจากการใช้ความเร็วของรถในเขตพื้นที่จังหวัดปราจีนบุรี ลดลง

๗. ประมาณการรายจ่าย : (จำแนกตามผลผลิต)

รายจ่าย	จำนวนเงิน (บาท)	หมายเหตุรายละเอียดประกอบ	ราคากลาง/ระเบียบ พัสดุ
ผลผลิต : ปรับปรุงห้องเพื่อติดตั้งศูนย์บริหารจัดการเดินรถระบบ GPS ปราจีนบุรี			
๑. ค่าปรับปรุงห้องเพื่อเป็นศูนย์บริหารจัดการเดินรถระบบ GPS จังหวัดปราจีนบุรีพร้อมครุภัณฑ์	๔๗๐,๐๐๐	ค่าปรับปรุงห้องเพื่อเป็นศูนย์บริหารจัดการเดินรถระบบ GPS จังหวัดปราจีนบุรีพร้อมครุภัณฑ์ (รายละเอียดตามเอกสารแนบ)	
รวม	๔๗๐,๐๐๐		

๘. การอนุมัติจัดทำโครงการเพื่อขอรับจัดสรรเงินจากกองทุนเพื่อความปลอดภัยในการใช้รถใช้ถนน :

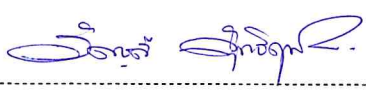ลงชื่อ  ผู้จัดทำโครงการ (นางสาวอัญชลี สุทธิชัยฤทธิ์) นักวิชาการขนส่งปฏิบัติการ	ลงชื่อ  ผู้เสนอโครงการ ลงชื่อว่าที่ร้อยตรี (ชาญชัย ก้อนสันทัด) นักวิชาการขนส่งชำนาญการพิเศษ
ลงชื่อ _____ ผู้เห็นชอบโครงการ (_____ ชื่อ _____) _____ ตำแหน่ง _____	ลงชื่อ  ผู้อนุมัติโครงการ (นางสุวรรณา สมทรัพย์) ขนส่งจังหวัดปราจีนบุรี

เอกสารรายละเอียดการแบ่งงวดงานและระยะเวลาการก่อสร้าง

โครงการปรับปรุงอาคารเพื่อติดตั้งศูนย์บริหารจัดการเดินรถระบบ GPS ปราจีนบุรี
สำนักงานขนส่งจังหวัดปราจีนบุรี ตำบลหน้าเมือง อำเภอเมืองปราจีนบุรี จังหวัดปราจีนบุรี ค่างานเป็นเงิน
๔๗๐,๐๐๐ บาท (สี่แสนเจ็ดหมื่นบาทถ้วน)

แบ่งงวดงานและค่าจ้างออกเป็น ๒ งวด ดังนี้

งวดที่ ๑ จ่ายเป็นจำนวนเงิน ๒๗๘,๖๓๙ บาท (สองแสนเจ็ดหมื่นแปดพันหกร้อยสามสิบเก้าบาทถ้วน)
เมื่อผู้รับจ้างได้ปฏิบัติงาน

๑. งานรื้อถอนฝ้าเพดานพร้อมโครงคร่าว แล้วเสร็จ
๒. งานรื้อคอมไฟ,ปลั๊ก และระบบสื่อสาร (เดิม) แล้วเสร็จ
๓. งานปูพื้นลามิเนต หนา ๑๒ มม. แล้วเสร็จ
๔. งานผนังโครงคร่าวไม้เนื้อแข็ง ผนังกรุไม้อัดยาง ฟันสี ชนิดกึ่งเงากึ่งด้าน แล้วเสร็จ
๕. งานผนังโครงคร่าวไม้เนื้อแข็ง ผนังกรุไม้อัดสัก ทำสีธรรมชาติ ชนิดกึ่งเงากึ่งด้าน แล้วเสร็จ
๖. งานตู้เตี้ย ขนาด ๐.๕๐ X ๐.๘๐ X ๖.๒๐ ม. แล้วเสร็จ

งานตามลำดับที่ ๑, ๒, ๓, ๔, ๕ และ ๖ แล้วเสร็จ และคณะกรรมการตรวจรับพัสดุใน
งานจ้างได้ตรวจรับ งานไว้ถูกต้องแล้ว ภายใน ๕๐ วัน

งวดที่ ๒ (งวดสุดท้าย) จ่ายเป็นจำนวนเงิน ๑๙๑,๓๖๑ บาท (หนึ่งแสนเก้าหมื่นหนึ่งพันสามร้อยหกสิบเอ็ดบาท
ถ้วน) เมื่อผู้รับจ้างได้ปฏิบัติงาน

๑. งานตัวอักษรป้ายสำนักงานโลหะลอย ฟันสี แล้วเสร็จ
๒. งานขาเหล็กแขวนทีวียึดผนัง ขนาดจอ ๒๓" - ๔๒" แล้วเสร็จ
๓. งานฝ้าเพดานยิปซัมบอร์ด หนา ๙ มม. ฉาบเรียบทาสี โครงคร่าวเหล็กชีลาย แล้วเสร็จ
๔. งานฝ้าเพดานยิปซัมบอร์ด หนา ๙ มม. ฉาบเรียบทาสี โครงคร่าวเหล็กชีลาย (ฝ้าหลุม)
แล้วเสร็จ
๕. งานทาสีน้ำอะคลิลิก ๑๐๐ % แล้วเสร็จ
๖. งานโคมดาวนไลท์ ๕" หลอด LED ๑๒ W ชนิดฝังฝ้าเพดาน แล้วเสร็จ
๗. งานโคมก้างปลาอลูมิเนียมสะท้อนแสงติดลอย ขนาด ๐.๖๐ X ๐.๖๐ ม.พร้อมหลอด
ฟลูออเรสเซนต์และอุปกรณ์แล้วเสร็จ
๘. งานหลอด LED Strip พร้อมอุปกรณ์ติดตั้ง (ซ่อนหลังฝ้าหลุม) แล้วเสร็จ
๙. งานเดินรับคู่ไฟฟ้า แล้วเสร็จ
๑๐. งานสวิทช์ไฟฟ้า แล้วเสร็จ
๑๑. งานตู้ควบคุมไฟ แล้วเสร็จ
๑๒. งานครุภัณฑ์ โต๊ะทำงาน ขนาด ๐.๘๐ X ๑.๘๐ X ๐.๗๕ ม
๑๓. ครุภัณฑ์ เก้าอี้สำนักงาน ชนิดมีล้อเลื่อน ปรับความสูงได้

งานตามลำดับที่ ๑ - ๑๓ แล้วเสร็จ และงานอื่น ๆ ทั้งหมดให้แล้วเสร็จเรียบร้อย
ตามสัญญาจ้าง รวมทั้งทำสถานที่ก่อสร้างให้สะอาดเรียบร้อย และคณะกรรมการตรวจรับพัสดุในงานจ้างได้
ตรวจรับงานไว้ ถูกต้องแล้ว ภายใน ๑๕ วัน (รวมระยะเวลาก่อสร้าง ๖๕ วัน)

สรุปผลงานการประมาณการค่าก่อสร้าง

แบบปร.5

ส่วนราชการ องค์การบริหารส่วนจังหวัดปราจีนบุรี

โครงการ ปรับปรุงอาคารเพื่อติดตั้งศูนย์บริหารจัดการเดินรถระบบ GPS จังหวัดปราจีนบุรี

สถานที่ก่อสร้าง สำนักงานขนส่งจังหวัดปราจีนบุรี ตำบลหน้าเมือง อำเภอเมืองปราจีนบุรี จังหวัดปราจีนบุรี

เจ้าของงาน สำนักงานขนส่งจังหวัดปราจีนบุรี

หน่วยงานออกแบบแปลนและรายการ ฝ่ายสำรวจ และออกแบบ กองช่าง องค์การบริหารส่วนจังหวัดปราจีนบุรี


แบบเลขที่

ประมาณการตามแบบ ปร.4 จำนวน 2 แผ่น

ประมาณราคา โดย ฝ่ายสำรวจ และออกแบบ กองช่าง องค์การบริหารส่วนจังหวัดปราจีนบุรี

ประมาณการ เมื่อวันที่ 11 เดือนพฤษภาคม พ.ศ. 2563

ลำดับที่	รายการ	รวมราคางานต้นทุน	Factor F	รวมค่างานก่อสร้าง	หมายเหตุ
1	ปรับปรุงซ่อมแซมห้อง	306,320.00	1.3074	400,482.77	Factor F 1.เงินล่วงหน้าจ่าย 0.00% 2.ดอกเบี้ยเงินกู้ 6.00 % 3.เงินประกันผลงาน 0.00% 4.ภาษีมูลค่าเพิ่ม 7.00%
2	สำนักงาน				
	งานครุภัณฑ์	65,100.00	1.0700	69,657.00	
สรุป	รวมเป็นค่าก่อสร้าง			470,139.77	
	คิดเป็นเงินค่าก่อสร้างประมาณ			470,000.00	
ตัวอักษร(สี่แสนเจ็ดหมื่นบาทถ้วน)					

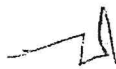

(นายณัฐวุฒิ ไชยพงษ์)

นายช่างโยธาชำนาญงาน



(นายชัชวาล พลายนันท์)

หัวหน้าฝ่ายสำรวจ และออกแบบ



(นายพิชญ์ แมนเทวินทร์)

ผู้อำนวยการกองช่าง

ประมาณการ

ตรวจสอบ

เห็นชอบ

รายการประมาณราคาก่อสร้าง

โครงการ ปรับปรุงอาคารเพื่อติดตั้งศูนย์บริหารจัดการการเดินทาง GPS ปราจีนบุรี

สถานที่ก่อสร้าง สำนักงานขนส่งจังหวัดปราจีนบุรี ตำบลหน้าเมือง อำเภอเมืองปราจีนบุรี จังหวัดปราจีนบุรี

หน่วยงานออกแบบและรายการ ฝ่ายสำรวจ และออกแบบ กองช่าง องค์การบริหารส่วนจังหวัดปราจีนบุรี

ประมาณราคา โดย ฝ่ายสำรวจ และออกแบบ กองช่าง องค์การบริหารส่วนจังหวัดปราจีนบุรี

ประมาณการ เมื่อวันที่ 11 เดือนพฤษภาคม พ.ศ. 2563


ลำดับที่	รายการ	จำนวน	หน่วย	ค่าวัสดุสิ่งของ		ค่าแรงงาน		ยอดรวมค่าวัสดุและแรงงาน (บาท)	หมายเหตุ
				ราคาหน่วยละ (บาท)	จำนวนเงิน (บาท)	ราคาหน่วยละ (บาท)	จำนวนเงิน (บาท)		
1	งานรื้อถอนเตรียมพื้นที่								
	- งานรื้อถอนฝ้าเพดาน พร้อมโครงเคร่า	1	งาน	-	-	1,500.00	1,500.00	1,500.00	
	- รื้อคอมไฟฟ้า, ปลั๊ก, และระบบสื่อสาร	1	งาน	-	-	1,000.00	1,000.00	1,000.00	
	รวมงานรื้อถอนเตรียมพื้นที่							2,500.00	
2	งานปรับปรุงห้องสำนักงาน								
	- งานปูพื้นลามิเนต หนา 12 มม.	60.00	ตร.ม.	650.00	39,000.00	-	-	39,000.00	รวมค่าแรง
	- งานผนังโครงเคร่าไม้เนื้อแข็ง @ 0.40 ม. #ผนังกรุไม้อัดยางหนา 4 มม.	11.80	ตร.ม.	4,000.00	47,200.00	-	-	47,200.00	รวมค่าแรง
	พื้นที่ชนิดที่งานกึ่งด้าน (สี่เหลี่ยมเลือกภายหลัง)								
	- งานผนังโครงเคร่าไม้เนื้อแข็ง @ 0.40 ม. #ผนังกรุไม้อัดล็ก หนา 4 มม.	7.00	ตร.ม.	4,500.00	31,500.00	-	-	31,500.00	รวมค่าแรง
	ทำสีรวมขาติชนิดกึ่งเงาทั้งด้าน (รายละเอียดตามแบบแปลน)								
	- งานตู้โต๊ะ หนา 0.50 x 0.90 x 6.20 ม.	1	งาน	93,000.00	93,000.00	-	-	93,000.00	รวมค่าแรง
	- ตัวอักษรป้ายสำนักงานโลหะลอย พื้นสี	1	ชุด	16,500.00	16,500.00	1,500.00	1,500.00	18,000.00	
	- ขาเหล็กแขวนทีวียึดผนัง ขนาด จอ 23"-42"	3	ชุด	2,000.00	6,000.00	300.00	900.00	6,900.00	
	- งานฝ้าเพดานยิบซีบอร์ด หนา 9 มม. ฉาบเรียบทาสี	30.00	ตร.ม.	329.00	9,870.00	120.00	3,600.00	13,470.00	
	โครงเคร่าเหล็ก C-line								
	- งานฝ้าเพดานยิบซีบอร์ด หนา 9 มม. ฉาบเรียบทาสี	18.00	ม.	800.00	14,400.00	-	-	14,400.00	รวมค่าแรง
	โครงเคร่าเหล็ก C-line (ฝ้าหลุม)								
	- งานทาสีน้ำออคิลิค 100%	26.00	ตร.ม.	55.00	1,430.00	30.00	780.00	2,210.00	
	- คอมพิวเตอร์ 5" หลอด LED 12 W ชนิดฝังฝ้าเพดาน	10	ชุด	420.00	4,200.00	250.00	2,500.00	6,700.00	

สถานที่ก่อสร้าง สำนักงานขนส่งจังหวัดปราจีนบุรี ตำบลหน้าเมือง อำเภอเมืองปราจีนบุรี จังหวัดปราจีนบุรี
หน่วยงานออกแบบและรายการ ฝ่ายสำรวจ และออกแบบ กองช่าง องค์การบริหารส่วนจังหวัดปราจีนบุรี
ประมาณราคา โดย ฝ่ายสำรวจ และออกแบบ กองช่าง องค์การบริหารส่วนจังหวัดปราจีนบุรี
ประมาณการ เมื่อวันที่ 11 เดือนพฤษภาคม พ.ศ. 2563


[illegible]

โครงการ

ปรับปรุงอาคารเพื่อติดตั้งศูนย์บริหารจัดการเดินรถระบบ GPS ปราจีนบุรี

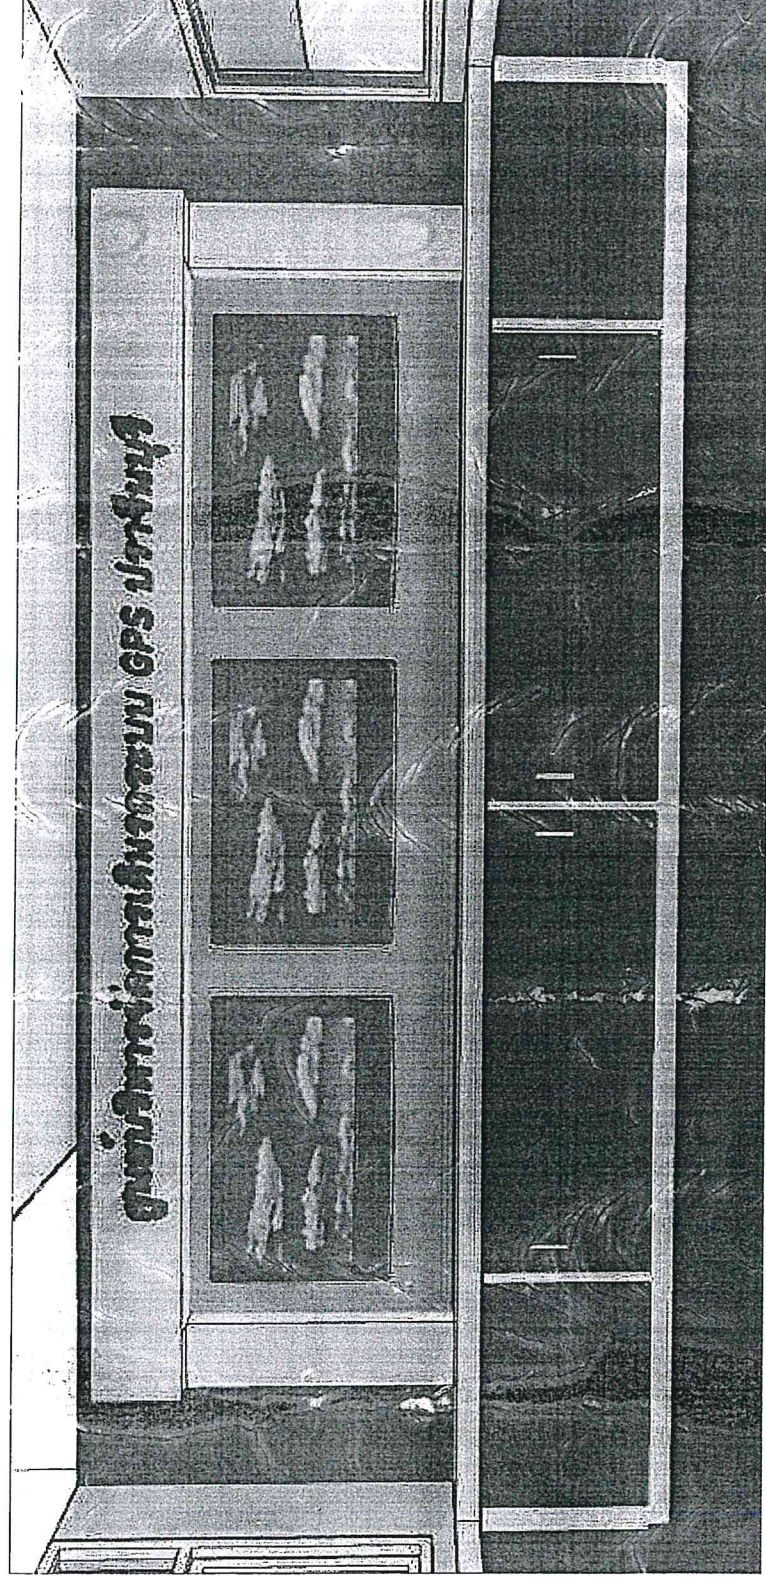

ออกแบบ ฝ่ายสำรวจ และออกแบบ กองช่าง องค์การบริหารส่วนจังหวัดปราจีนบุรี

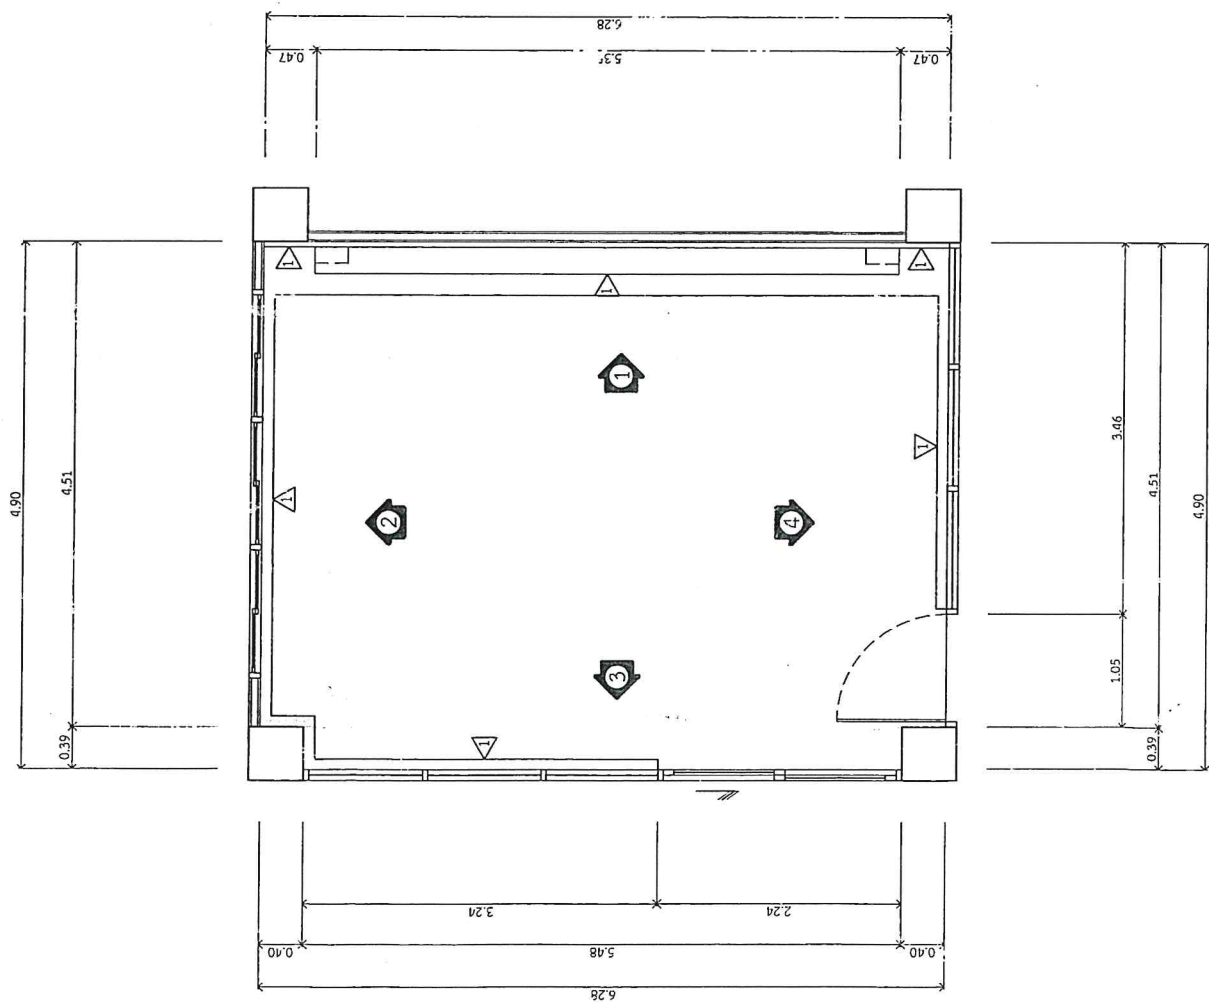

ขอบเขตของงาน






แปลนพื้น (ปรับปรุง)

SCALE 1:50

สำรวจ	14				
เขียนแบบ	15				
ออกแบบ	15				
ตรวจ	15			วิศกรโยธา	
ตรวจ	15			หัวหน้าฝ่าย	
ตรวจ	15			กองช่าง	
ตรวจ	15				
เลขที่ใบ		ขอเสนอ ๑. ปฏิบัติงานแบบนอกค่าจ้างส่วนจักรกลประจักษ์บุรี			
แนบ		แนบแผน (ปรับปรุง)			
จำนวน	08				
แนบ	08				


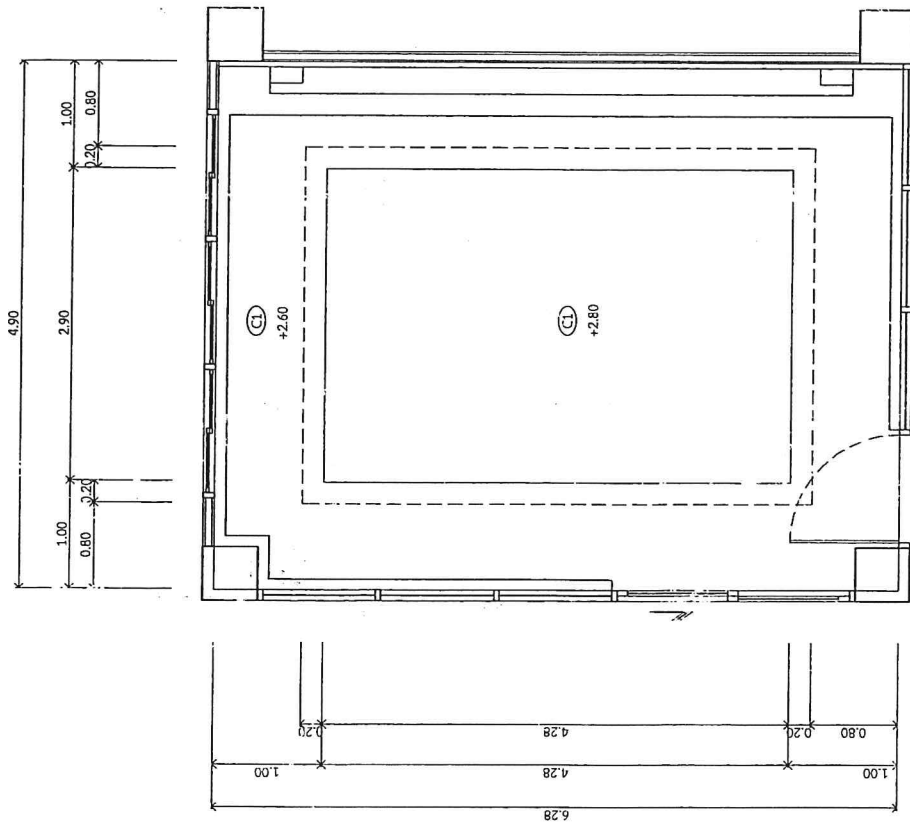


(C1) งานฝ้าเพดานเอ็นพ่นมอร์ต หนา 9 มม. ใช้น๊อตเหล็ก โครงค้ำเหล็ก C-line

แปลนฝ้าเพดาน (ปรับปรุง)
SCALE 1:50

องค์การบริหารส่วนจังหวัดปราจีนบุรี					
โครงการ ปรับปรุงอาคารเพื่อติดตั้งศูนย์บริหารจัดการระดับระบบ GPS ปราจีนบุรี					
สำรวจ	PIA	หน้างาน			
เขียนแบบ	PIA	หน้างาน			
ออกแบบ	PIA	หน้างาน			
ตรวจ	PIA	หน้างาน			
ตรวจ	PIA	หน้างาน			
ตรวจ	PIA	หน้างาน			
เลขที่แบบ	03	แบบแปลน			
วันที่	03	แบบแปลน			
จำนวน	08	แบบแปลน			

แปลนฝ้าเพดาน (ปรับปรุง)

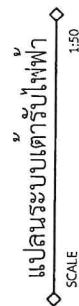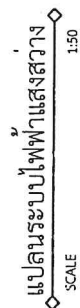

สัญลักษณ์	โคมแสงสว่าง	รายละเอียด	สัญลักษณ์	เด้ารับ-ลิฟท์
		โคมการปักอุปกรณ์หลอดขนาด 0.60 x 0.60 มม.หลอด FLUORESCENT 5x18 W.	S •	ร่าย-บววีชกร
		โคม DOWNLIGHT หลอด PL 9 W. ติดผนังฝ้าเพดาน		ลิฟท์ชานเดียวสูงจากพื้น 1.5 m. (ยกเว้นกำหนดระบุเป็นอย่างอื่น)
		หลอด LED Strip หรืออุปกรณ์ติดตั้ง (ซ่อนหลังฝ้าเพดาน)		ปลั๊กคู่ ชนิดเสียบได้ทั้งจากกลมและขาแบนมีรูเสียบ GROUND
		ตัวควบคุมไฟ		ฉิ่งสูงจากพื้น 0.3 เมตร (ยกเว้นกำหนดความสูงเป็นอย่างอื่น)
				ปลั๊กคู่ ชนิดเสียบได้ทั้งจากกลมและขาแบนมีรูเสียบ GROUND
				ติดตั้ง (ยกเว้นกำหนดความสูงเป็นอย่างอื่น)


องค์การบริหารส่วนจังหวัดปราจีนบุรี

[illegible]

ศูนย์บริหารจัดการเดินรถระบบ GPS ประจำบุรี :

—ตัวอักษรโลหะพิมพ์



 บ้ายสำนักงาน (ด้านหน้า)
 SCALE 1:25

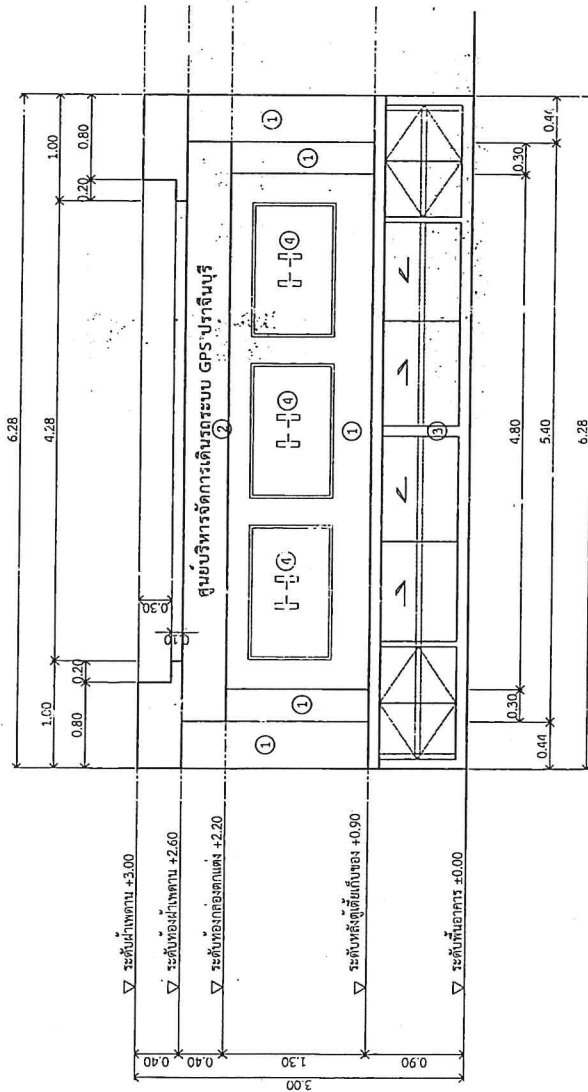




 

พื้นสามมิติ ขนาด 12 มม.


รายละเอียดงาน


- ① ติดตั้งเซ็นเซอร์ลูกแดง (ตามแบบและรายการประกอบแบบ)
- ② ติดตั้งสายศูนย์บริหารจัดการดินระบบ GPS ปาร์กิ้ง (ตามแบบและรายการประกอบแบบ)
- ③ ผู้เดินเก็บของ ขนาด $0.45 \times 0.90 \times 6.20$ ม. (ตามแบบ และรายการประกอบแบบ)
- ④ ติดตั้ง จารระบบไฟฟ้า ระบบปรับอากาศ ระบบสุขาภิบาล และอื่นที่เกี่ยวข้อง เพื่อให้บริการแก่พนักงาน และจากระบบอื่นๆแล้วเสร็จสมบูรณ์.

รูปด้าน 1


SCALE 1:50

องค์การบริหารส่วนจังหวัดปราจีนบุรี

เลขที่แบบ	แบบแปลน			
จำนวน	05			
จำนวน	08 แผ่น			

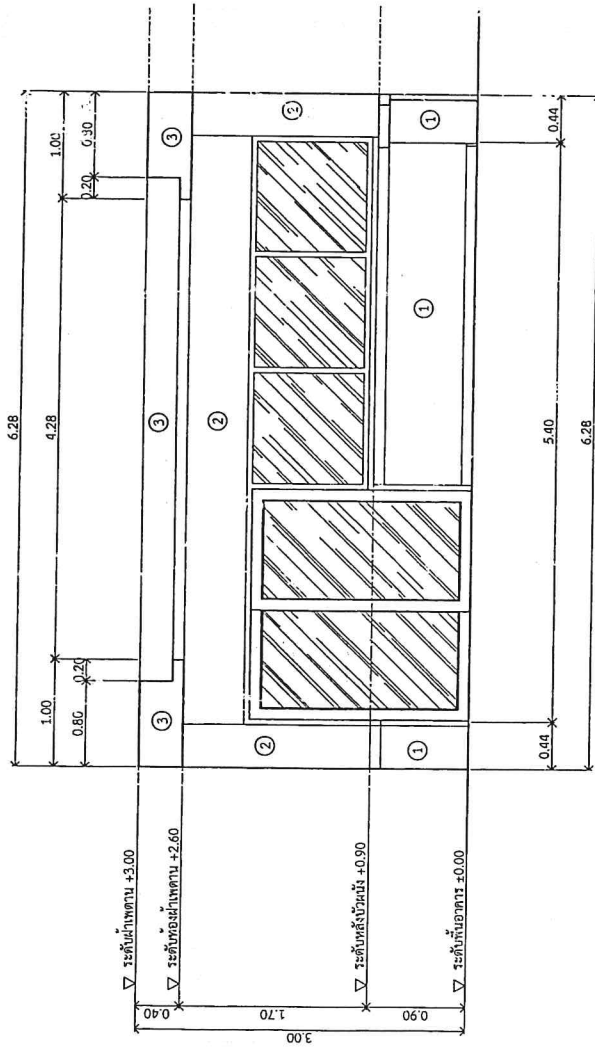

ผนังทาสีน้ำออกสีคล 100%

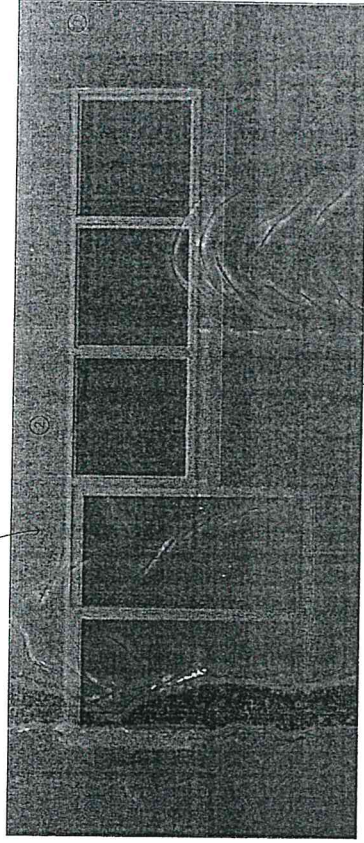

พื้นลามีไม้ ขนาด 12 มม.

รายละเอียดงาน

- ① ติดตั้งเหล็กฉากแดง พร้อมบัวกัน และบัวกัน (ตามแบบและรายการประกอบแบบ)
- ② งานทาสีน้ำออกสีคล 100%

รูปด้าน 3
SCALE 1:50

ขนาดหน้า ประตู-หน้าต่างเดิม

องค์การบริหารส่วนจังหวัดปราจีนบุรี

โครงการ ปรับปรุงอาคารเพื่อติดตั้งศูนย์บริหารจัดการดินรบบ GPS ปราจีนบุรี


รูปด้าน 3

